


# План – схема района расположения ДОУ

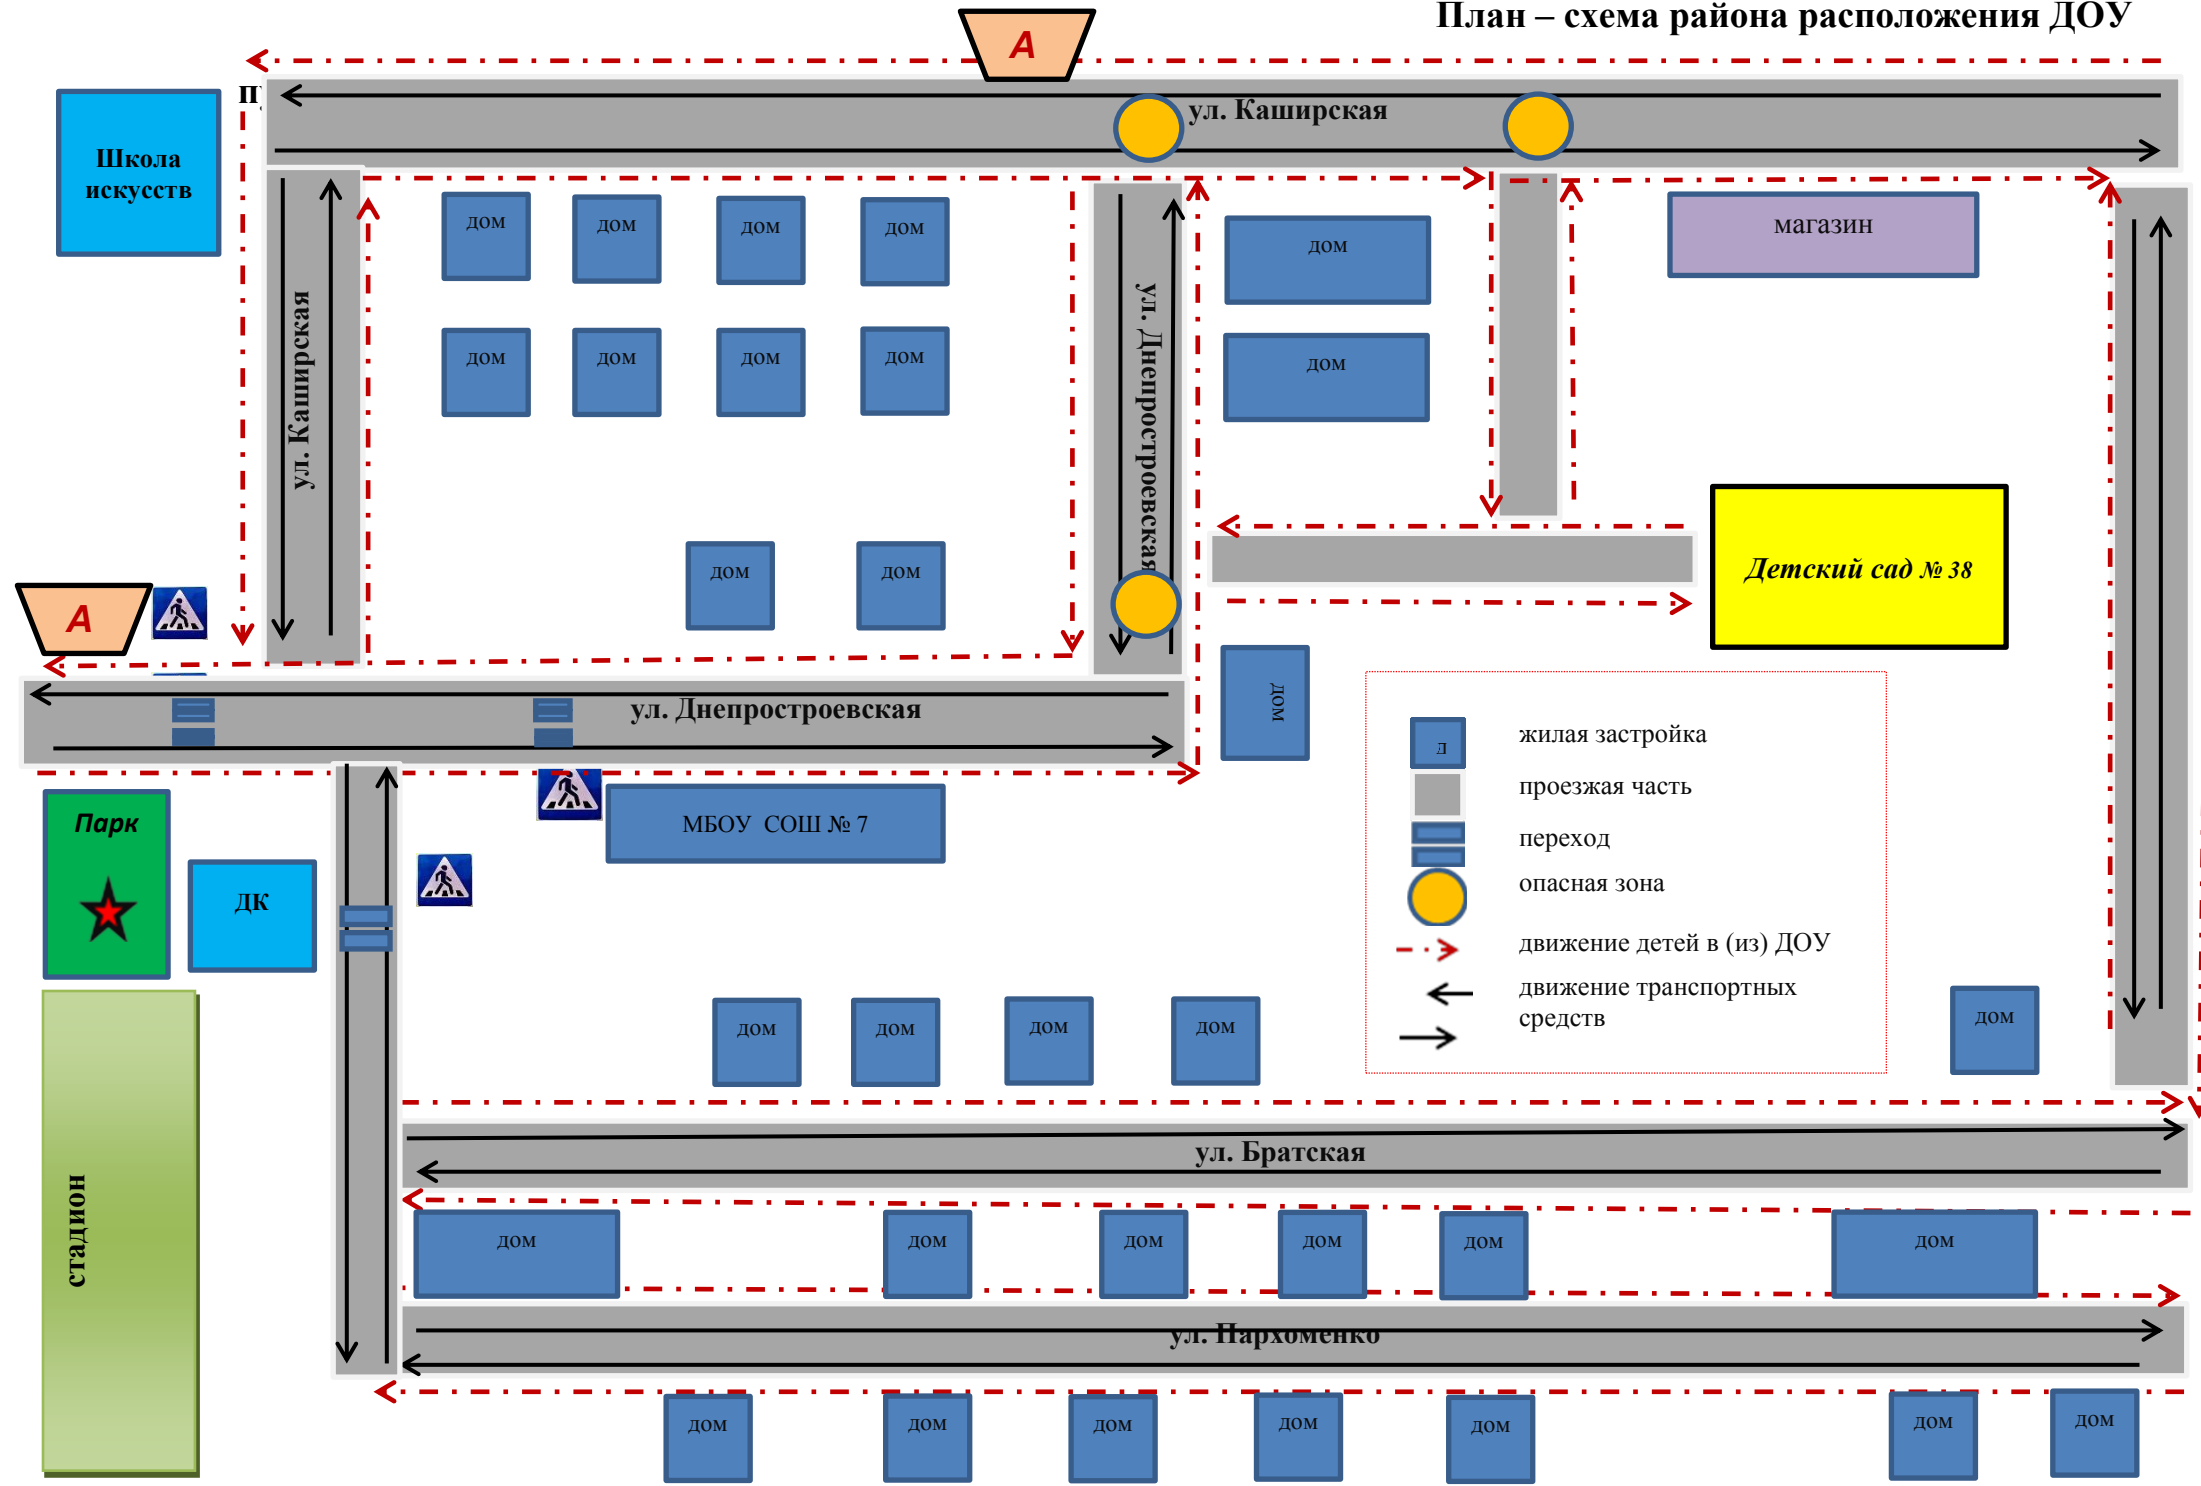

	жилая застройка
	проезжая часть
	переход
	опасная зона
	движение детей в (из) ДОУ
	движение транспортных средств